


Схема 1.1 Пути движения детей к учебному корпусу № 1

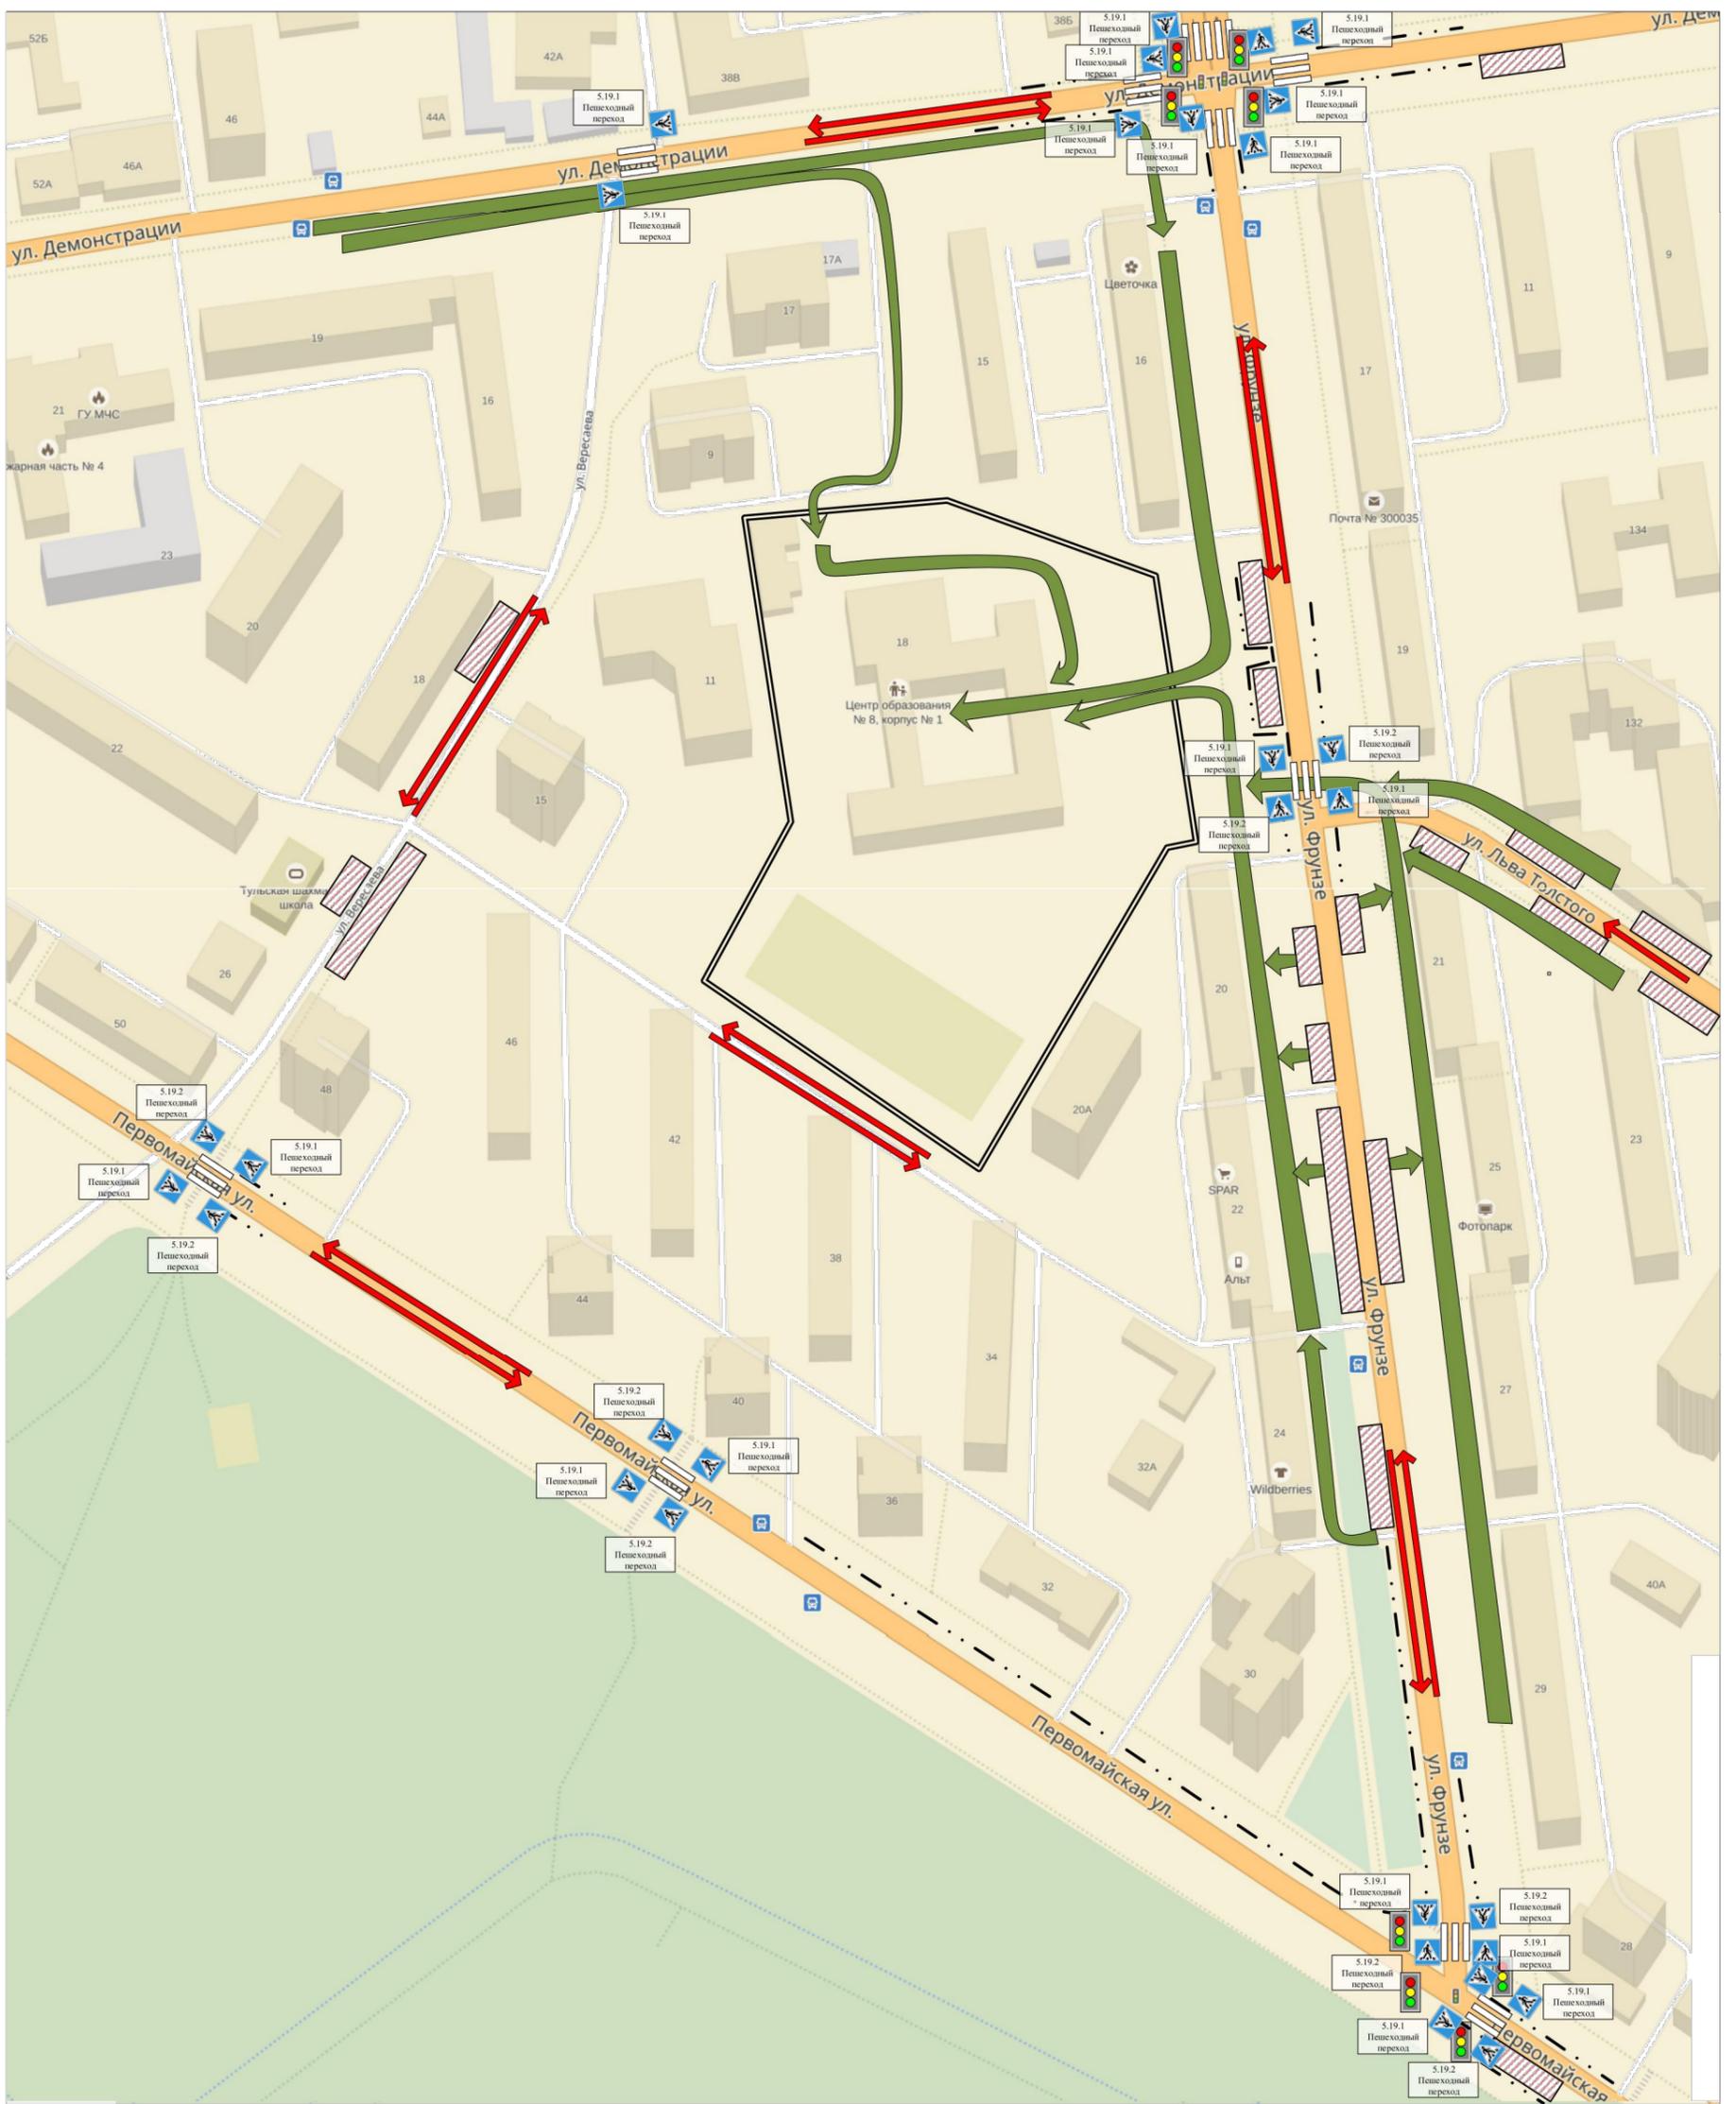

-  5.19.1 Пешеходный переход
-  5.19.2 Пешеходный переход
-  Светофор

-  Пешеходный переход
-  Направление движения транспорта
-  Направление движения учащихся

-  Зона платной парковки
-  Ограждение вдоль проезжей части
-  Ограждение учебного корпуса

Согласовано		
Взам. инв. №		
Подп. и дата		
Инв. № подл.		

Паспорт дорожной безопасности МБОУ ЦО № 8					
Изм.	Кол. уч.	Лист	№ док.	Подп.	Дата
Схемы движения детей к учебным корпусам, Улично-дорожная сеть, Схемы движения организованных групп, Схемы движения детей и транспорта					
			Стадия	Лист	Листов
				1	17